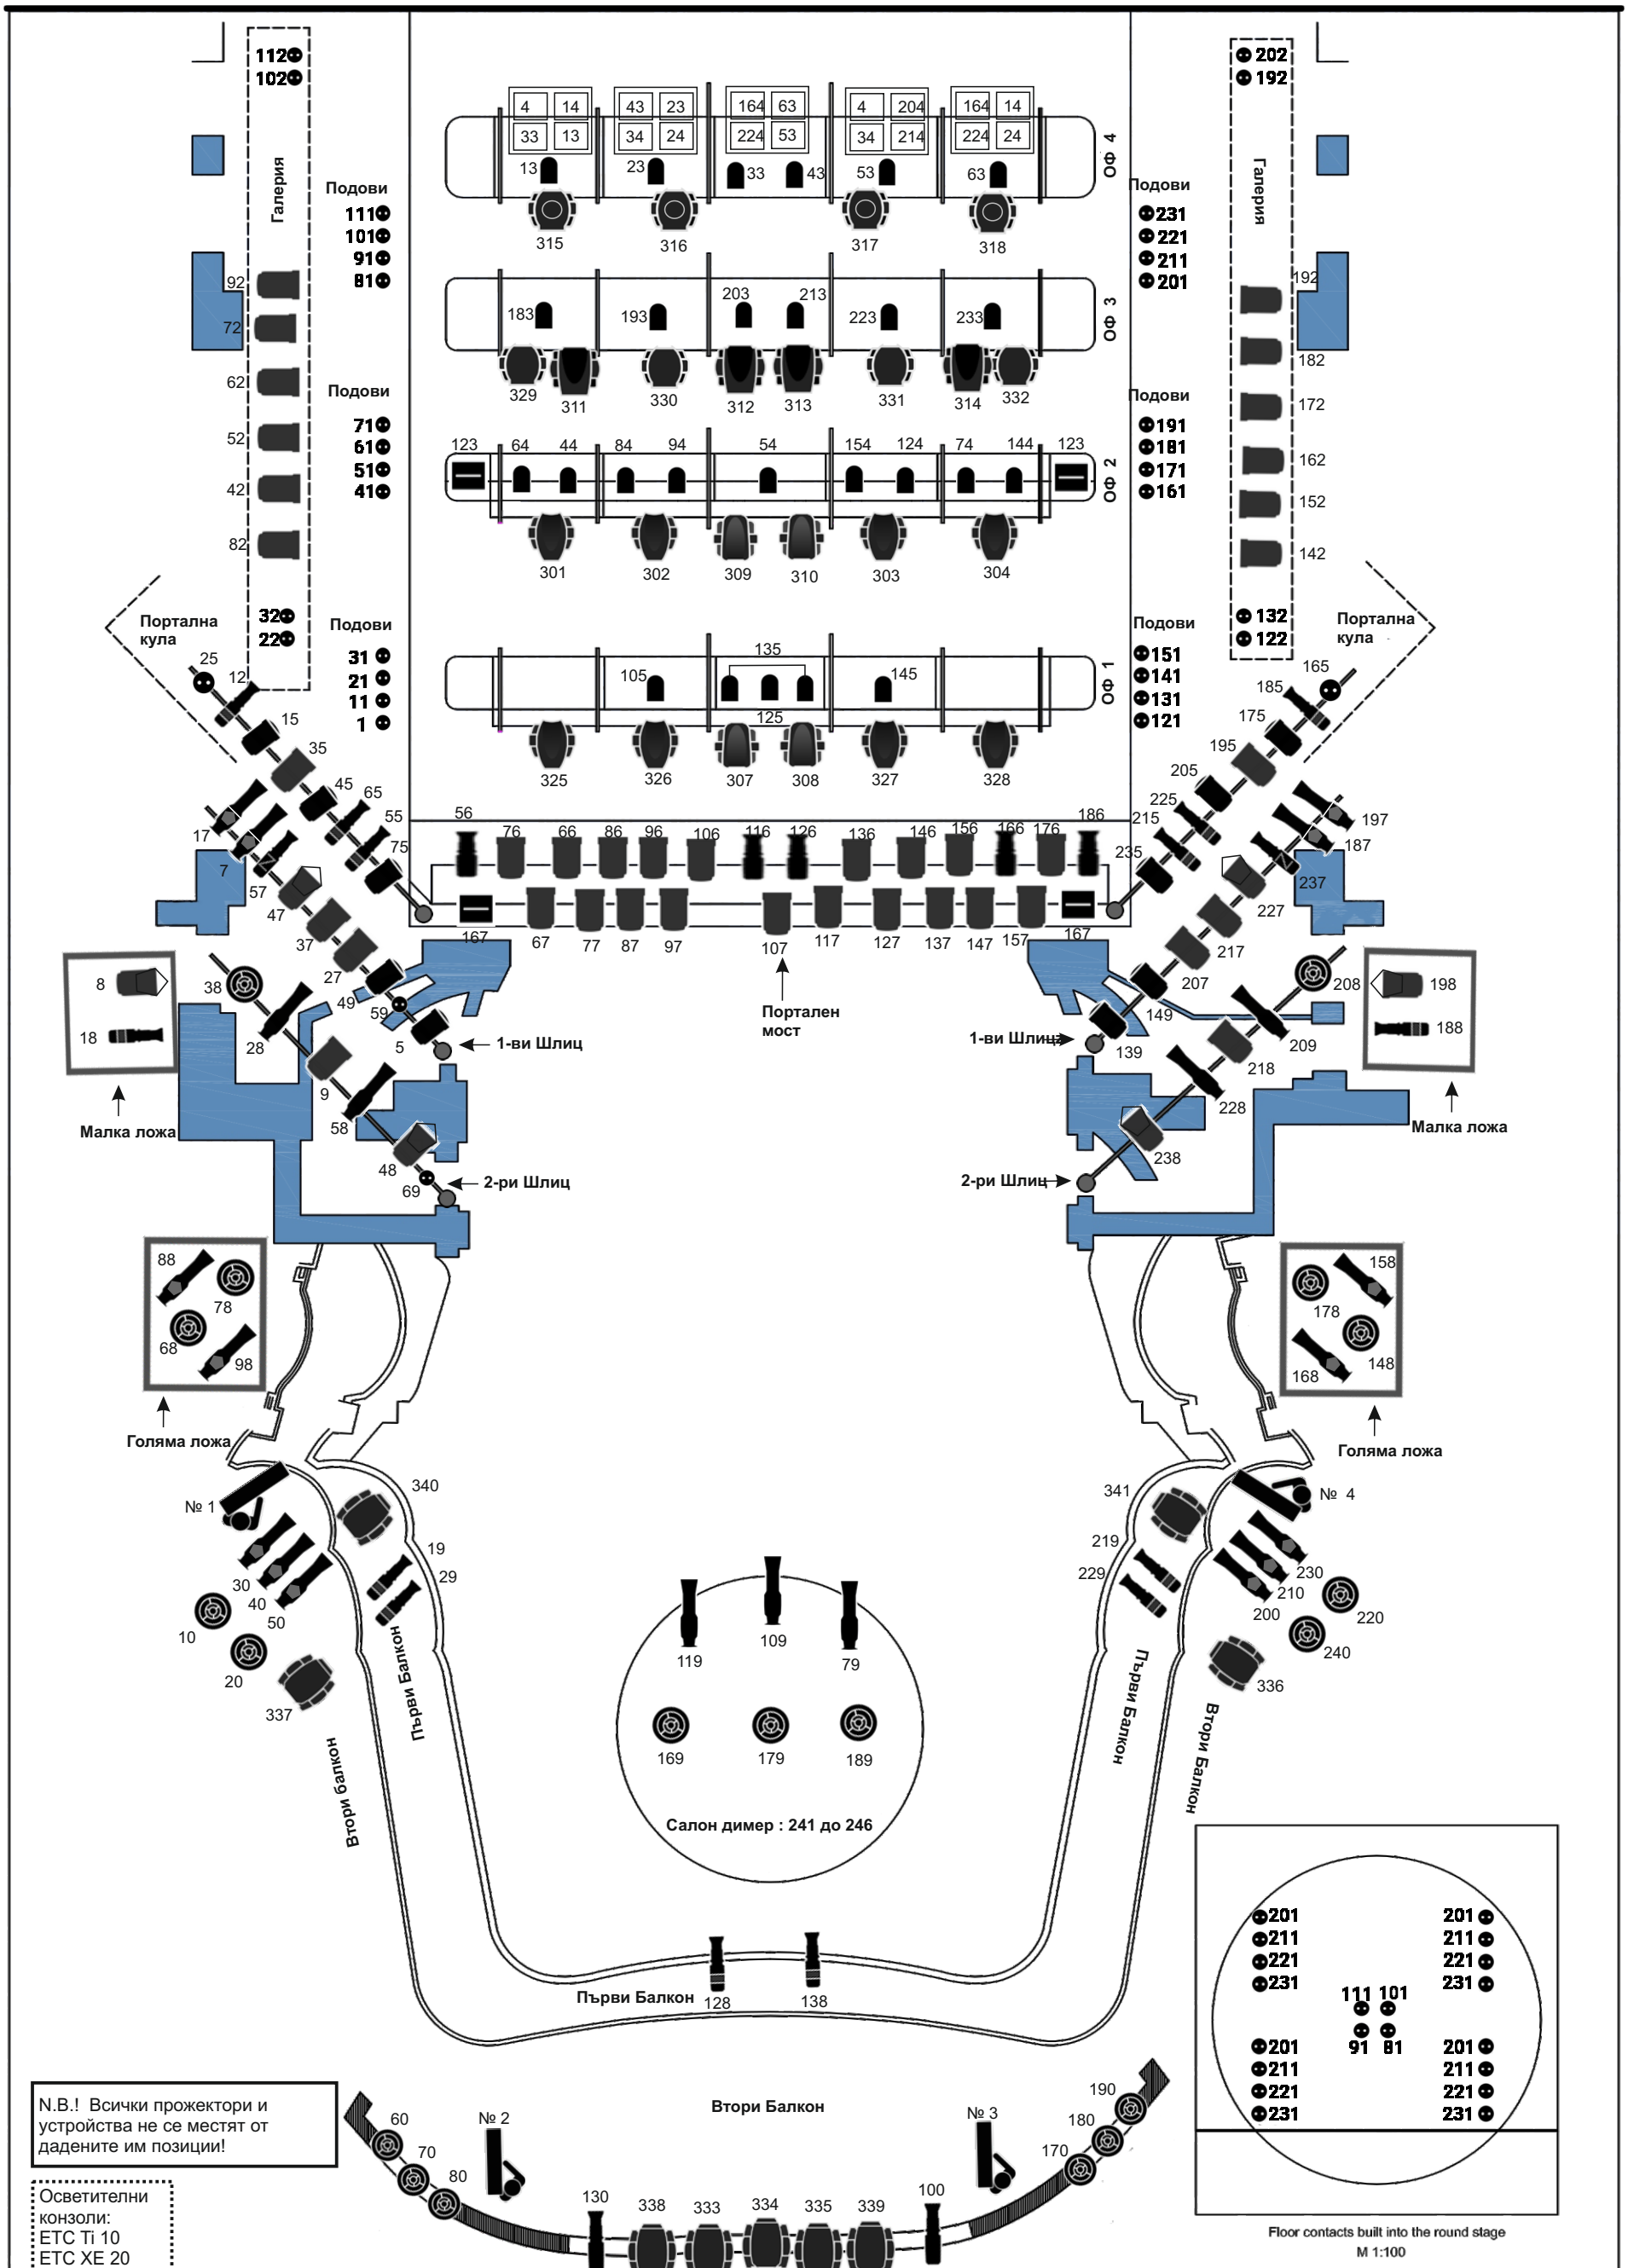


N.B.! Всички прожектори и устройства не се местят от дадените им позиции!

Осветителни конзоли:
ETC Ti 10
ETC XE 20

- Clay Paky Arolla
- Clay Paky Axcor Teatro 600
- FOS Hydor Profile
- Clay Paky Alpha wash
- Clay Paky K-25 Teatro
- FOS Opera Wash
- Robert Juliat Victor 1800W MSR - № 2,3
  Robert Juliat Flo 1800W MSR - № 1, 4
- L.Pani 650w profile
- L.Pani 1Kw 24V
- Strand Lighting Cantata PC 1200W
  Selecon PC 1200W
- Strand Lighting Candenza PC 2000w
- Work Light 200W
- Serenity Z 10 1200w
- Par64
- Strand Lighting f 2000w
- Flood light 2Kw
- Single channel - max. 5kW
- RJ Profile 1200W
- Strand Lighting Candenza 26/44 2000W
- Strand Lighting Candenza 19/32 2000W
- Selecon 800W / LDR Nota 1200W
- RJ Profile 2000W
- L174 L161 L079 L106 — Strand Lghting-Iris4 Cyclorama Lighting
  10 pcs. of this fixtures on 4-th L-X